



**Clever geschnitten -  
2-Zimmer-Neubauwohnung im 2. OG mit Süd-Balkon!  
Wohnung 6, 2. OG links  
Steenwisch 30, 22527 Hamburg**

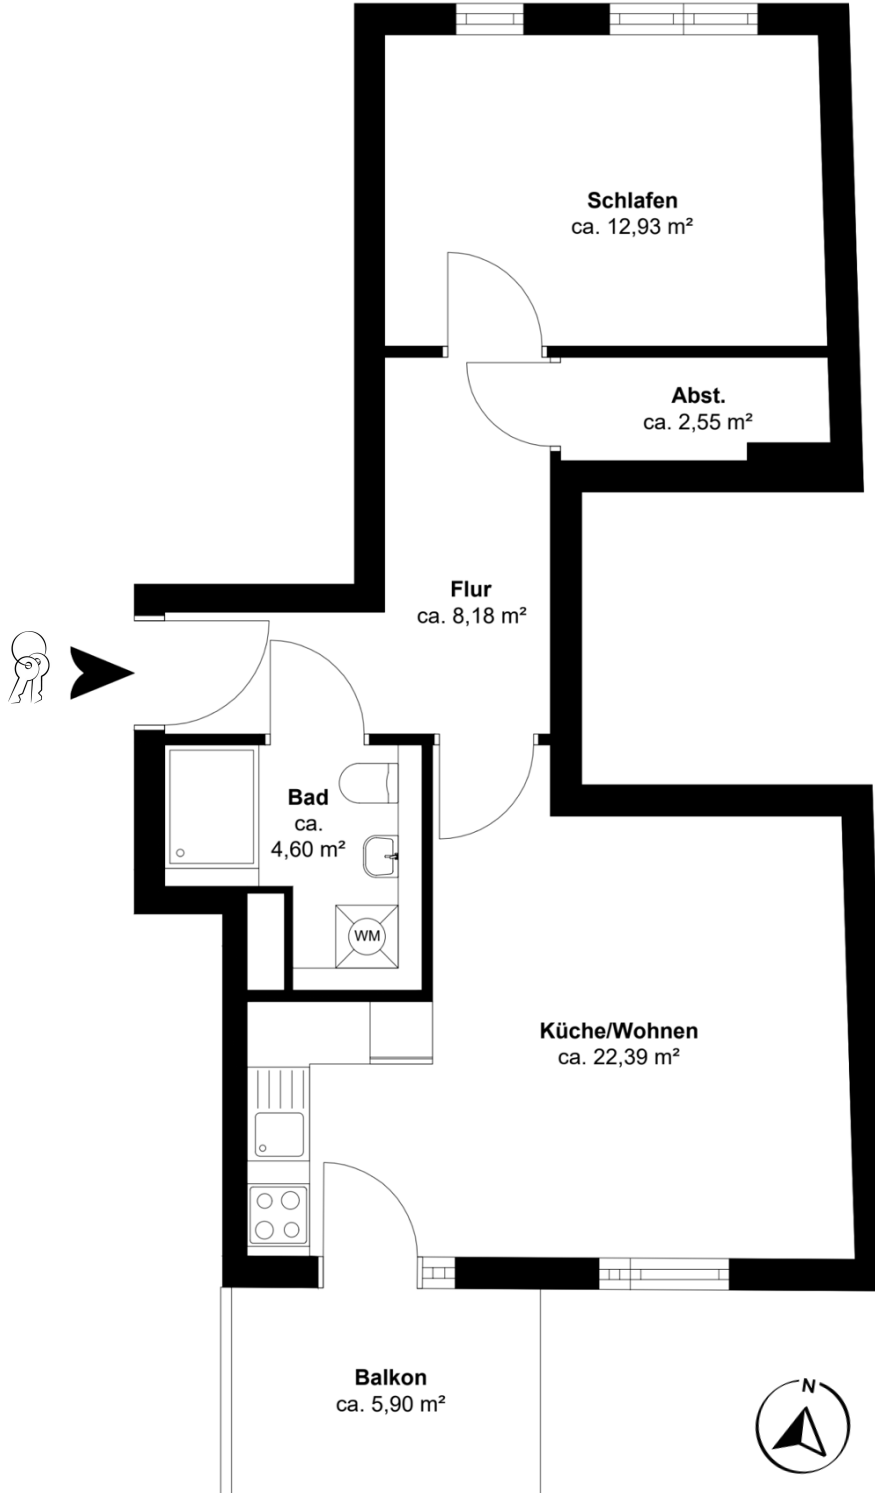

Für die Richtigkeit der Angaben können wir keine Gewähr übernehmen.

## Etagengrundriss

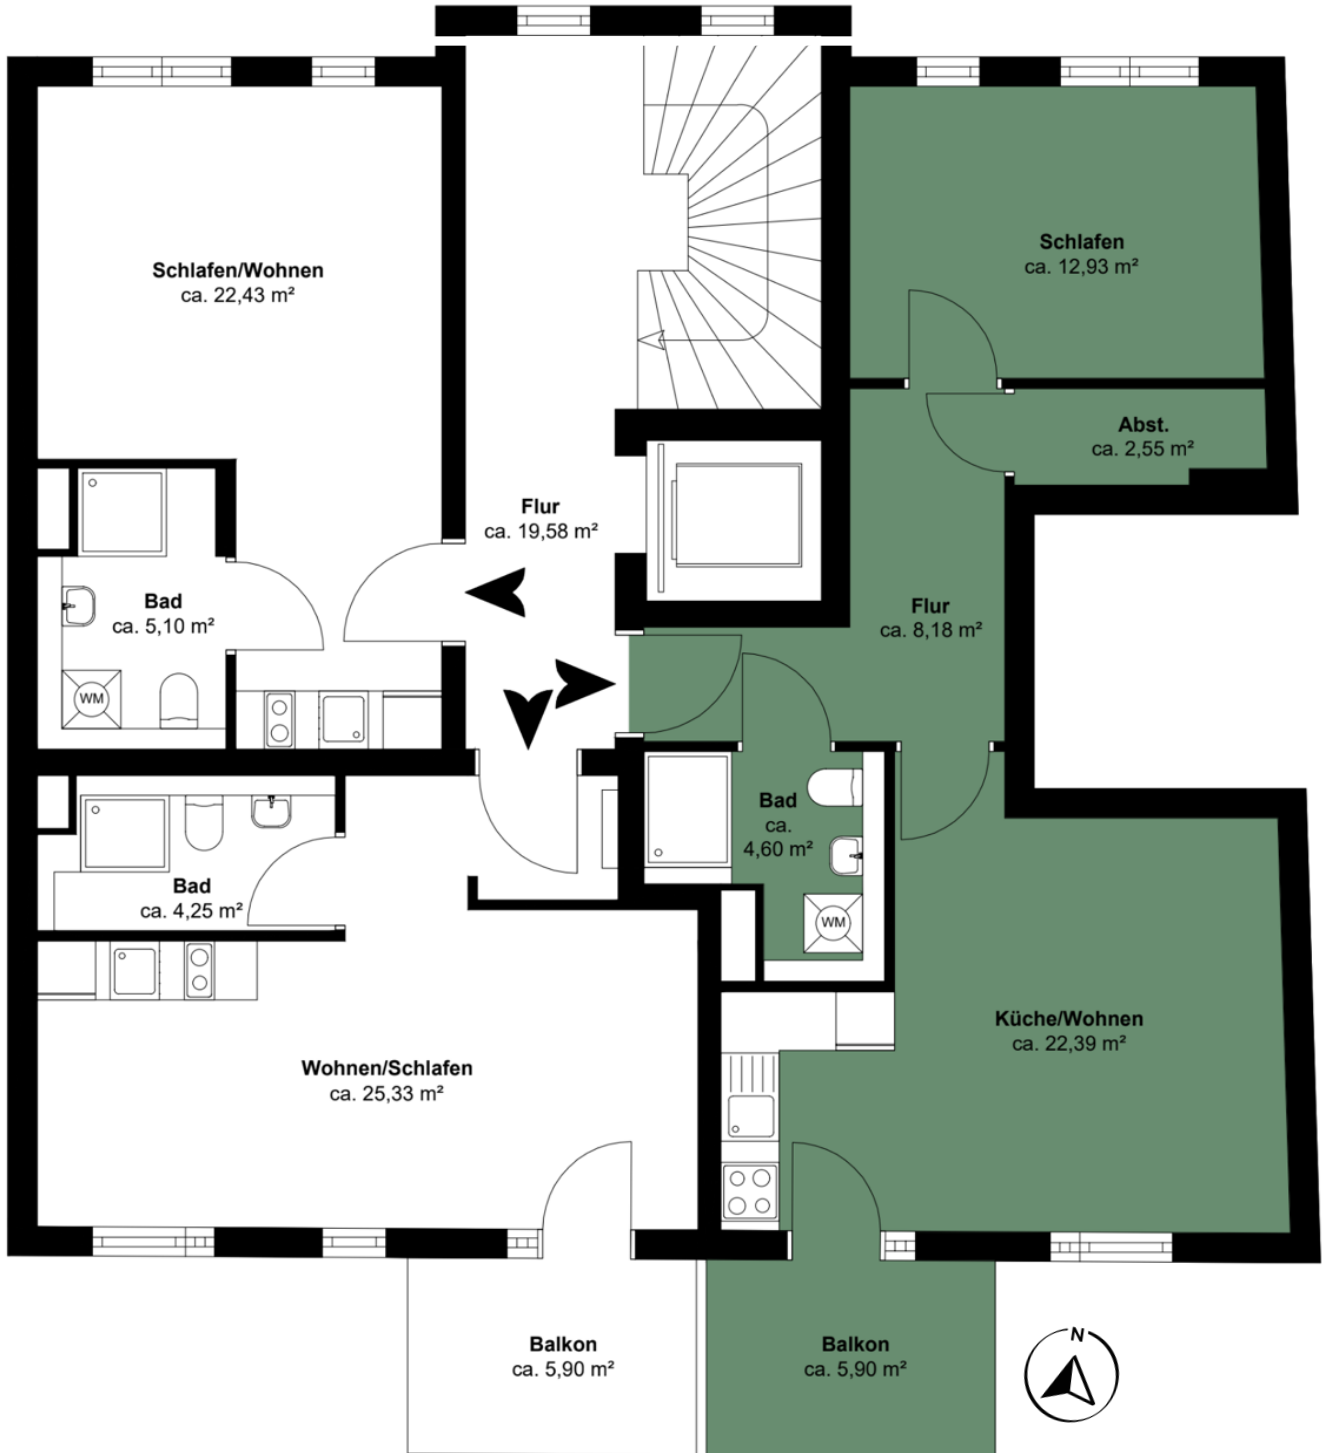

Für die Richtigkeit der Angaben können wir keine Gewähr übernehmen.