



Klein, aber fein:
Neubau-Microapartment im 1. OG!
Wohnung 5, 1. OG vorne rechts
Steenwisch 30, 22527 Hamburg

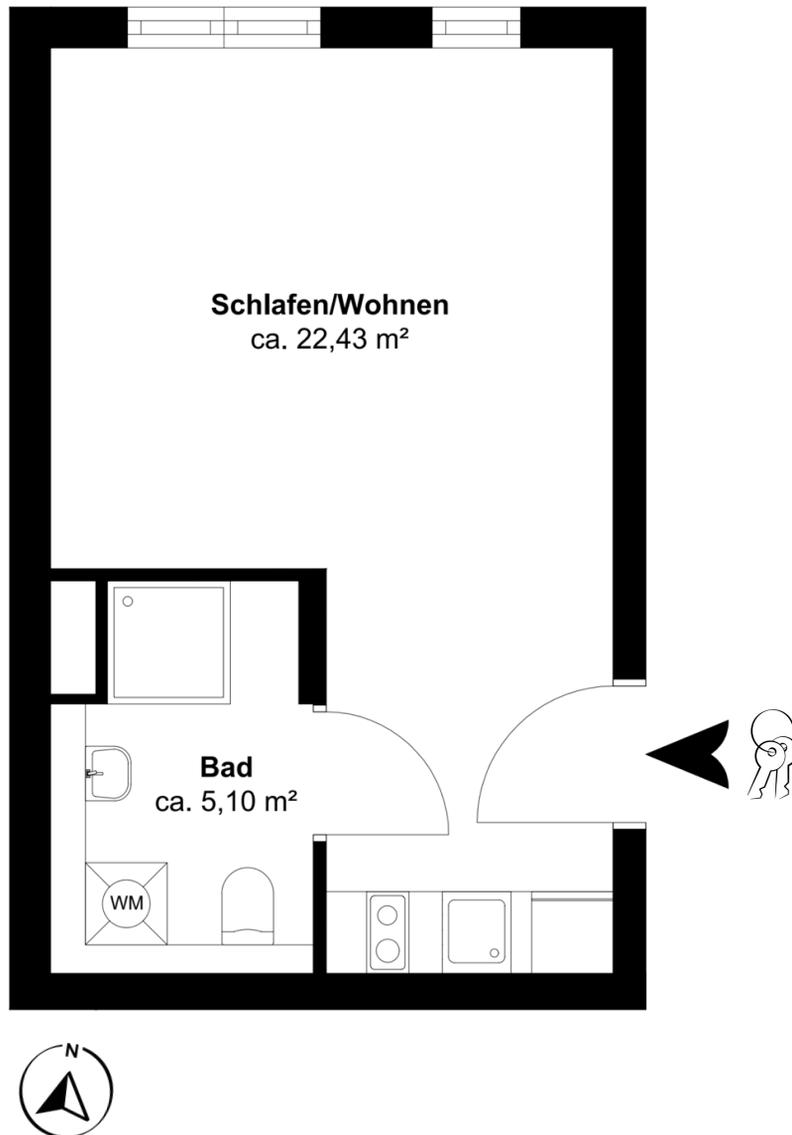

Für die Richtigkeit der Angaben können wir keine Gewähr übernehmen.

Etagengrundriss

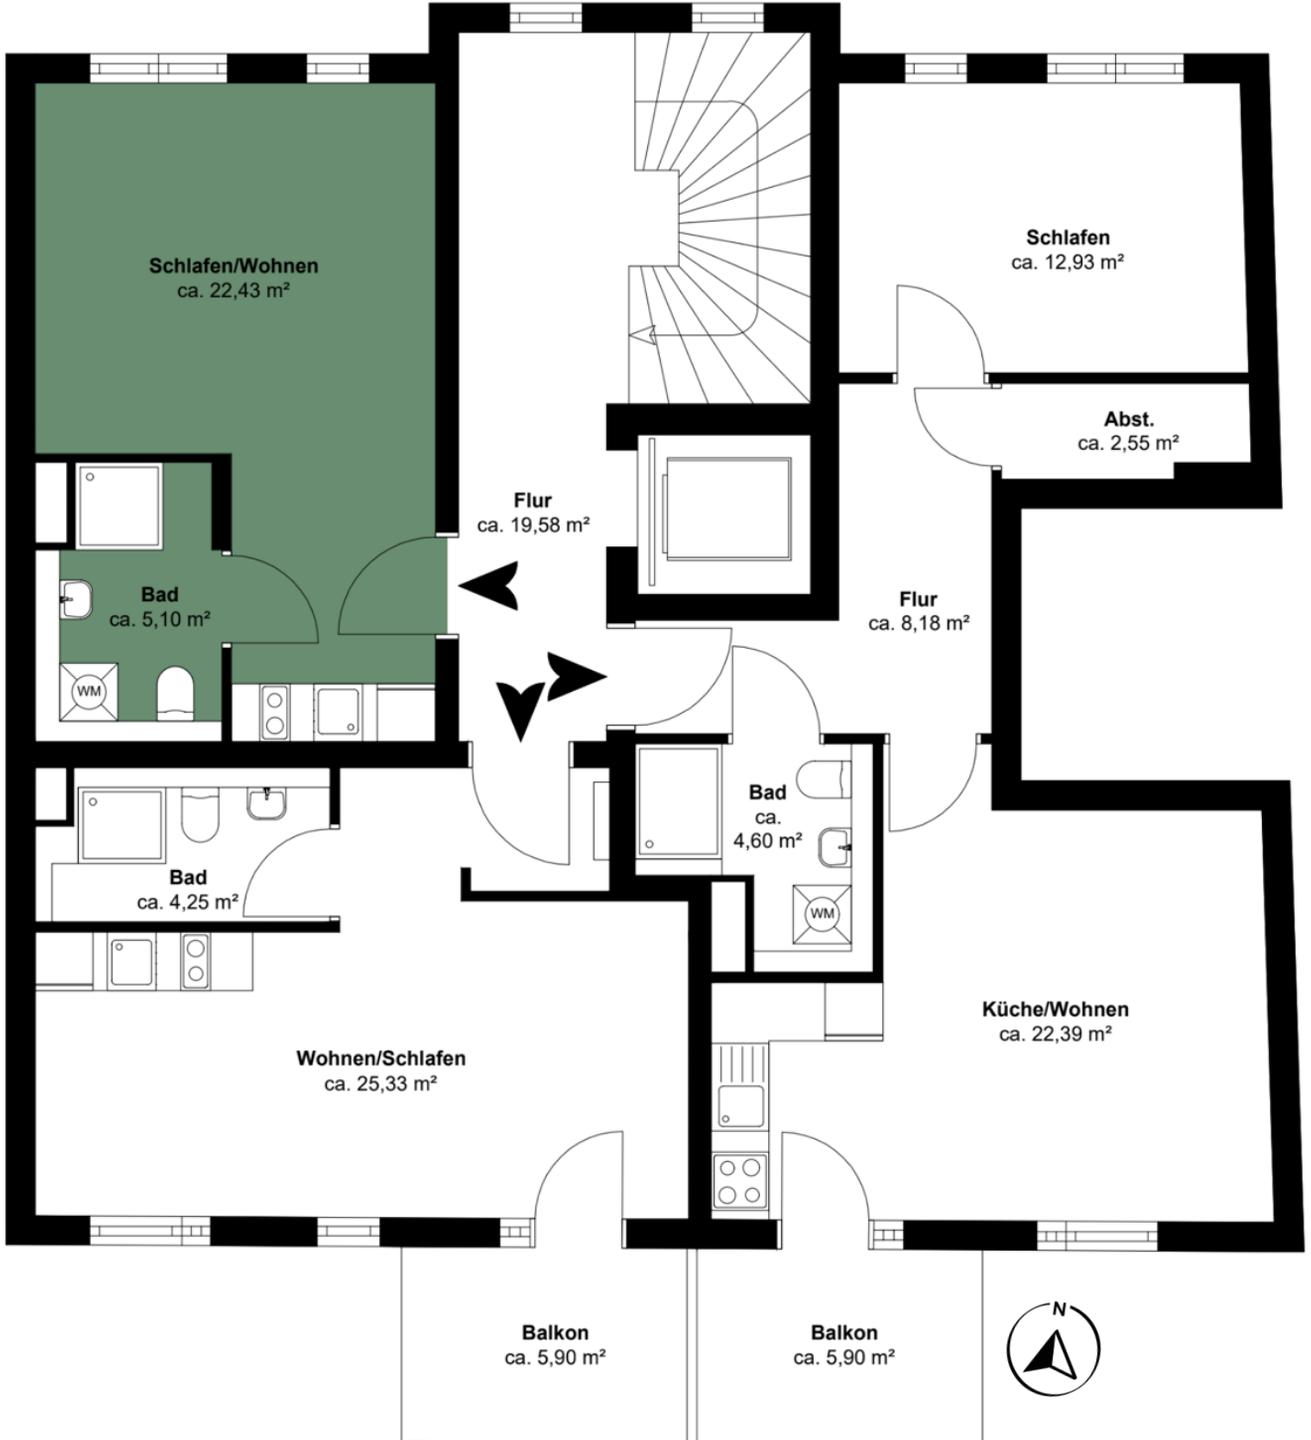

Für die Richtigkeit der Angaben können wir keine Gewähr übernehmen.